


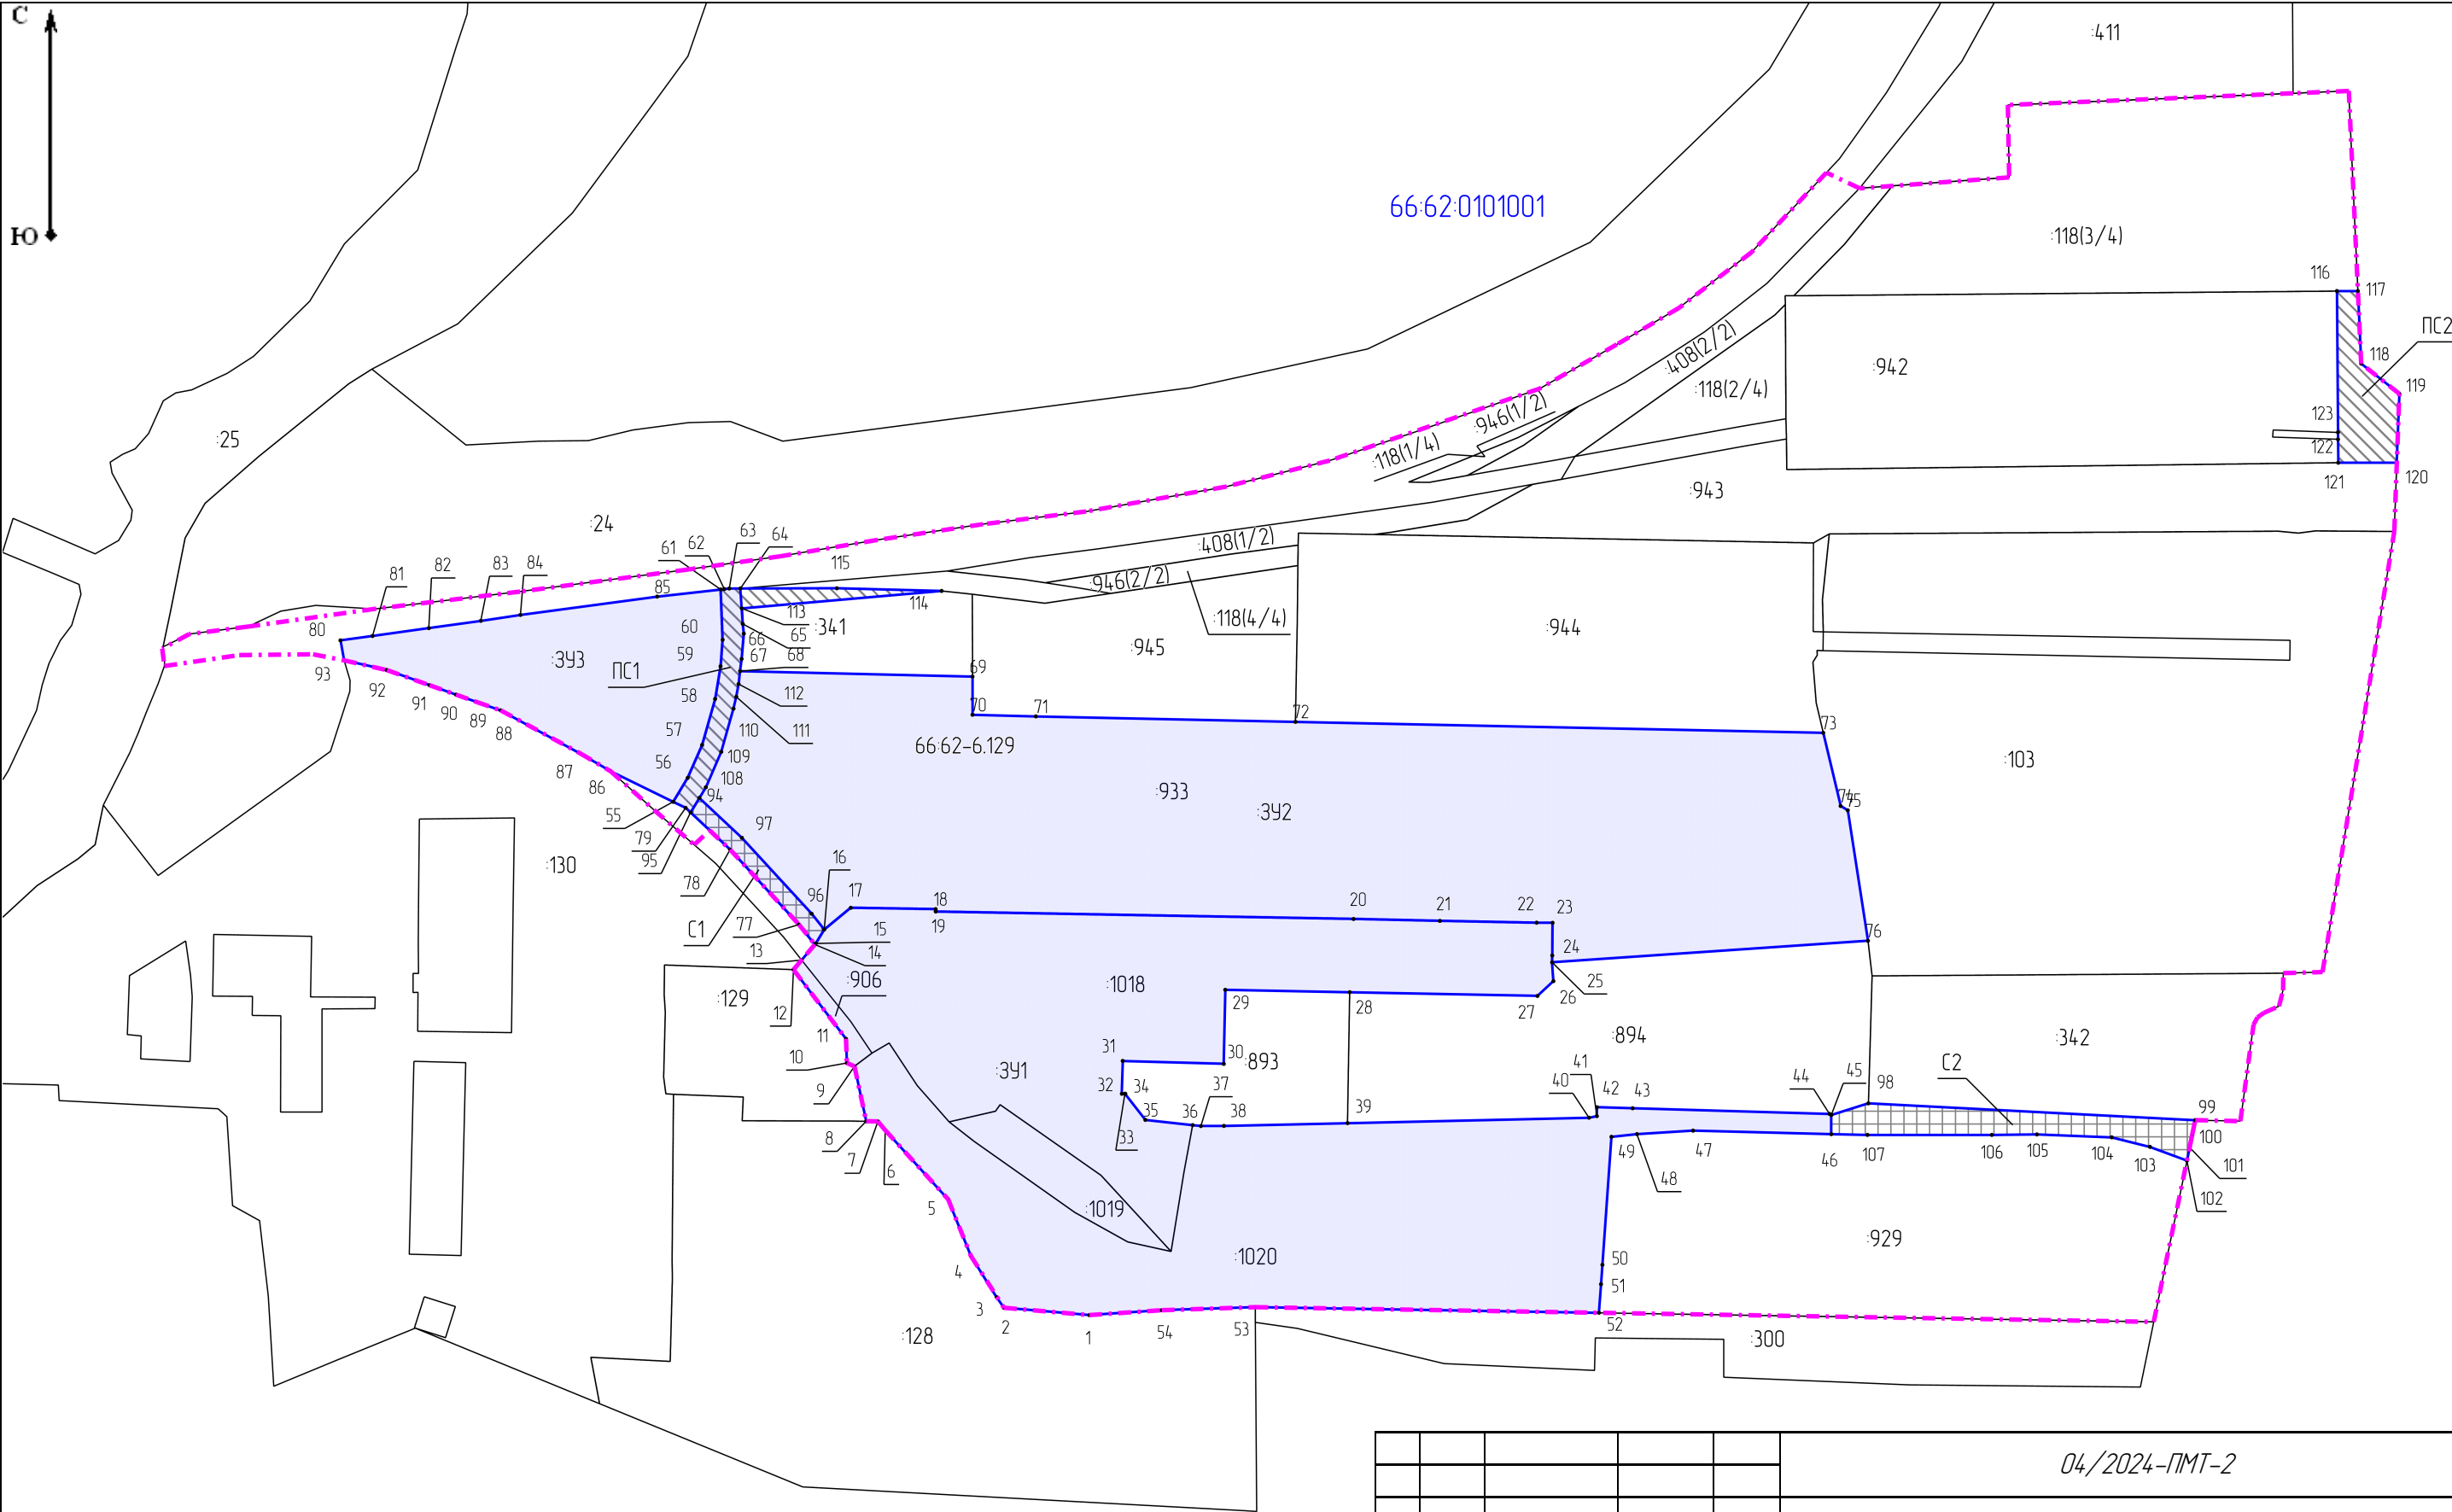

Условные обозначения:

- граница проекта межевания территории
- образуемые земельные участки
- обозначение сервитута

- границы и кадастровые номера существующих земельных участков
- обозначение публичного сервитута

					04/2024-ПМТ-2			
					Внесение изменений в "Проект межевания территории в границах части кадастрового квартала 66-62-0101001"			
Изм.	Лист	№ докум	Подпись	Дата	Основная (утверждаемая) часть проекта межевания территории	Стадия	Лист	Листов
Иткинов С.Р.				03.26		ПМТ	2	2
					Чертеж межевания территории. Масштаб 1:2000	ИП Иткинов С.Р.		